


通许县2025年度第三批城市建设用地宗地一勘测定界图

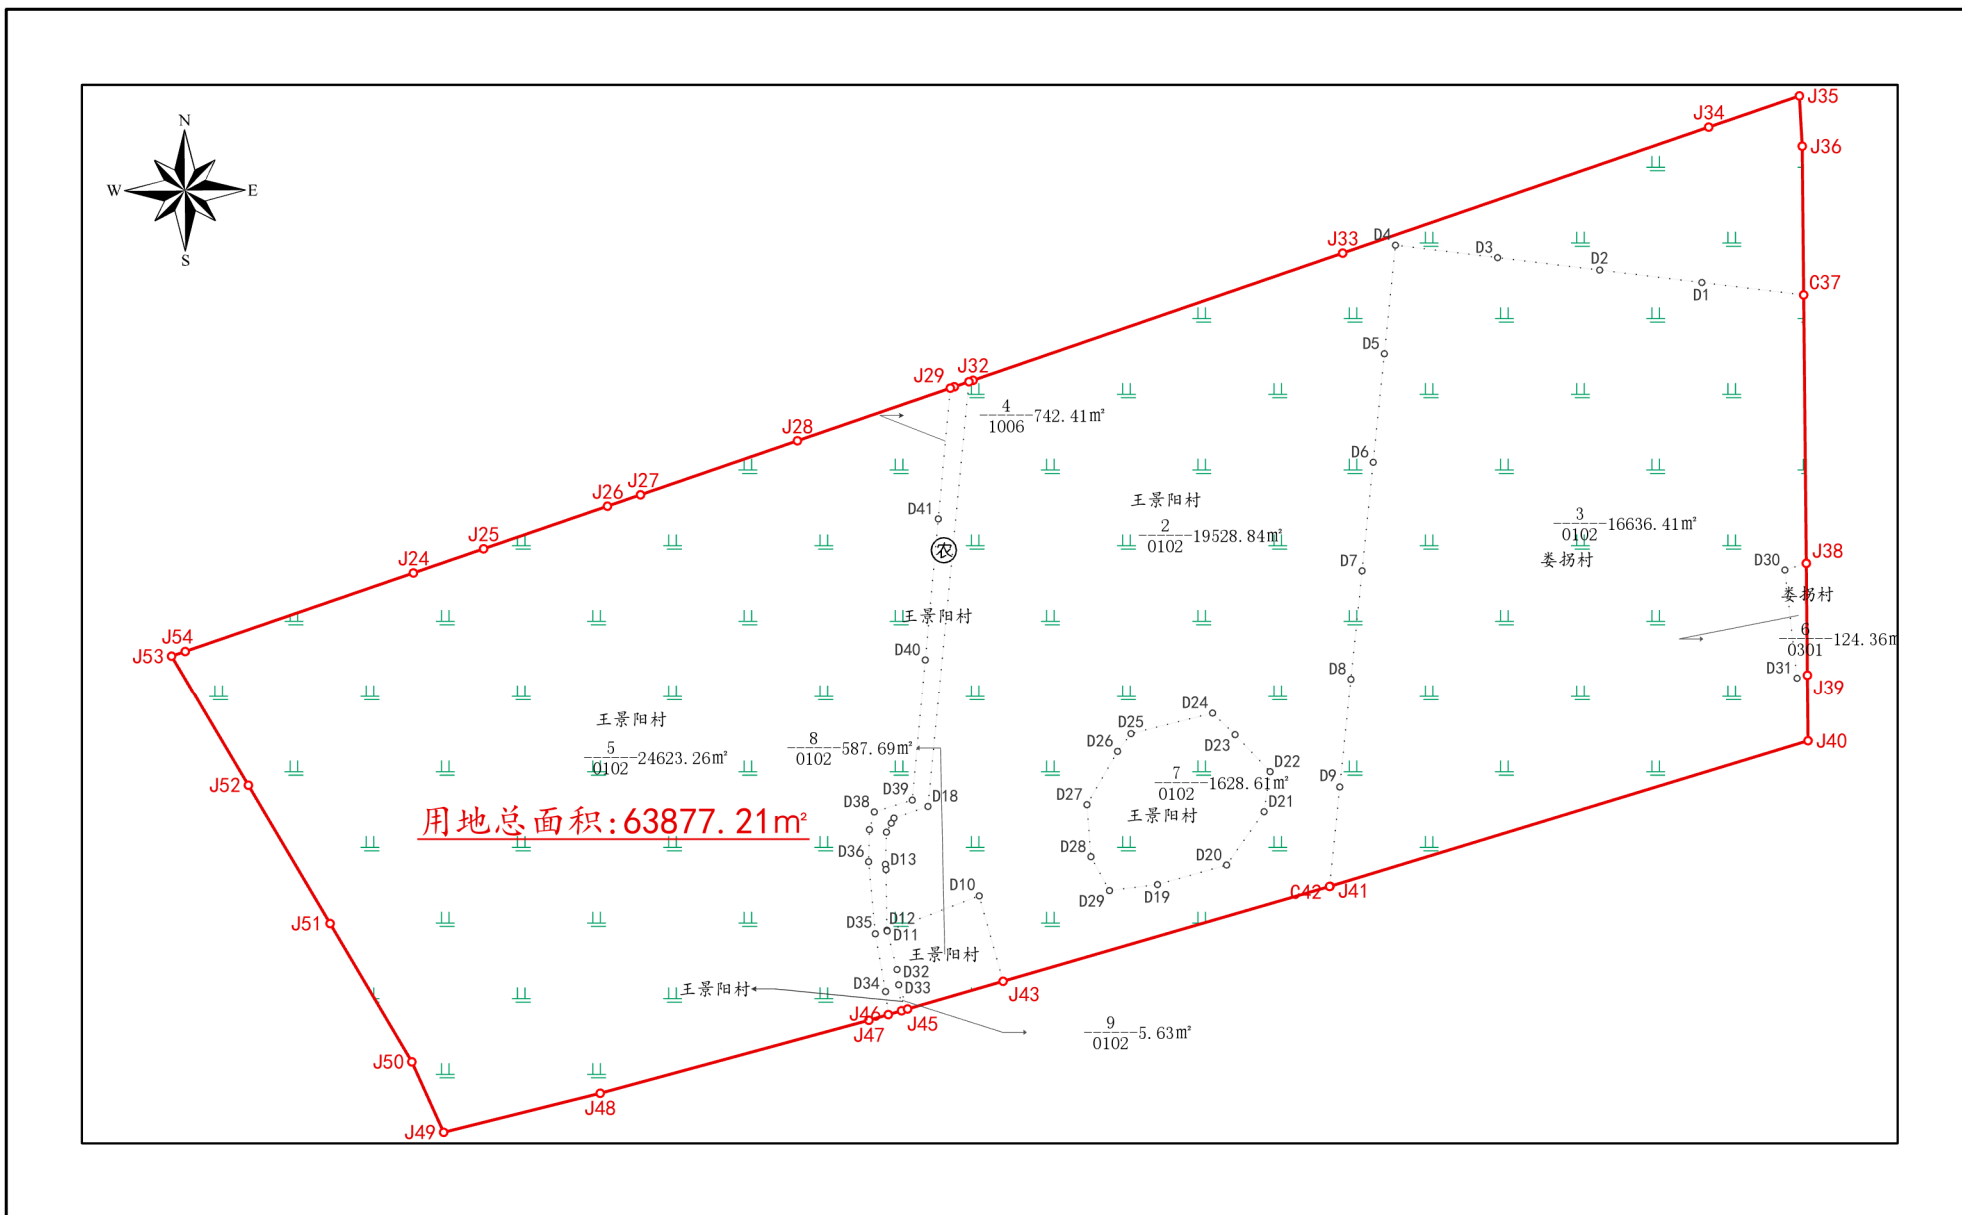


河南省地球物理空间信息研究院有限公司

2000国家大地坐标系
1985国家高程基准
2025年9月数字化测图

1: 2000

测量员: 罗微微
制图员: 朱林静
检查人: 魏 斌

通许县2025年度第三批城市建设用地宗地二勘测定界图

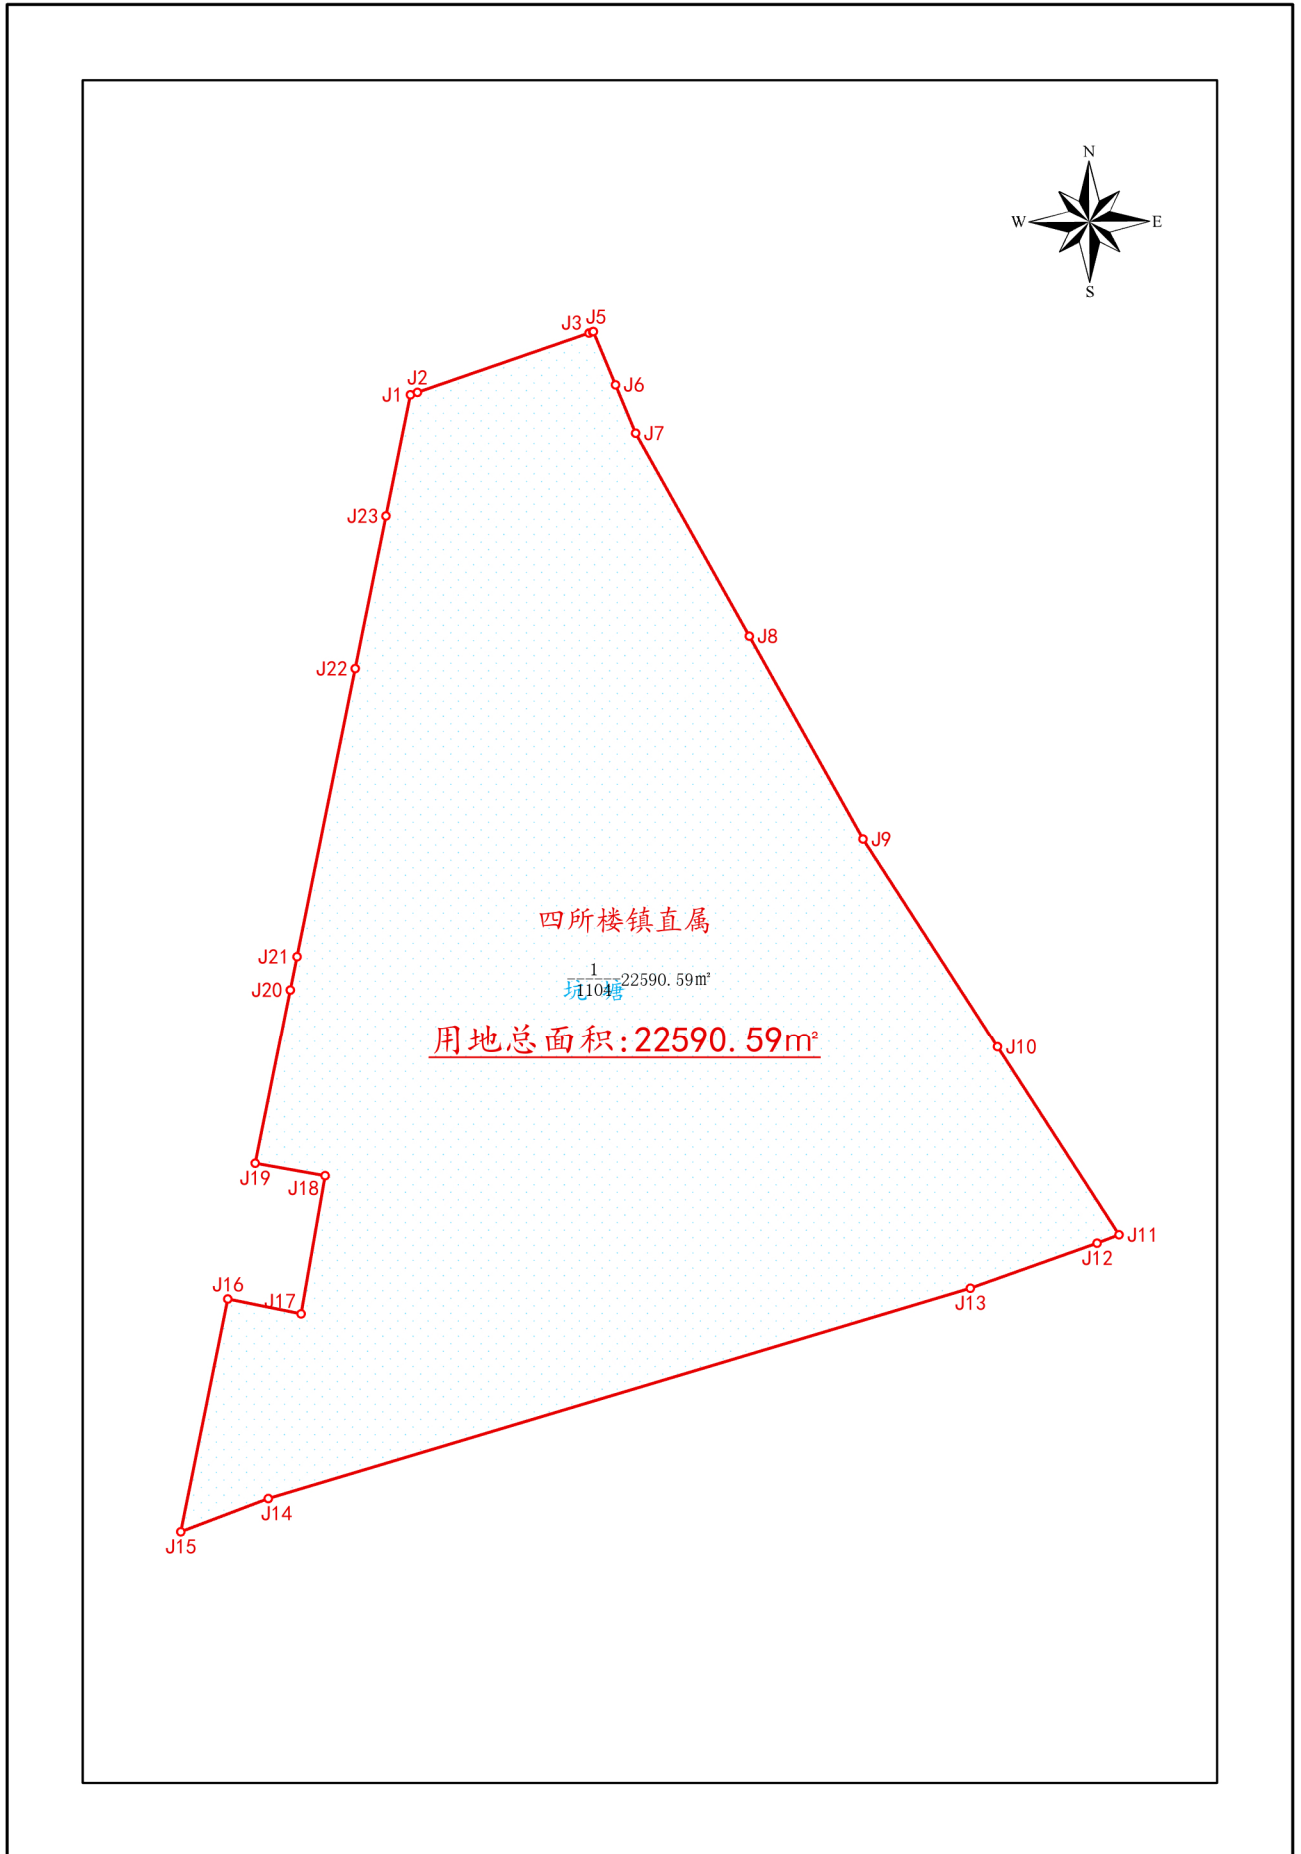

2000国家大地坐标系
1985国家高程基准
2025年9月数字化测图

1: 1500

测量员: 罗微微
制图员: 朱林静
检查人: 魏斌